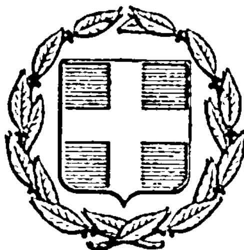



# ΕΦΗΜΕΡΙΣ ΤΗΣ ΚΥΒΕΡΝΗΣΕΩΣ
## ΤΗΣ ΕΛΛΗΝΙΚΗΣ ΔΗΜΟΚΡΑΤΙΑΣ

ΕΝ ΑΘΗΝΑΙΣ ΤΗι 28 ΑΥΓΟΥΣΤΟΥ 1976 | ΤΕΥΧΟΣ ΤΕΤΑΡΤΟΝ | ΑΡΙΘΜΟΣ ΦΥΛΛΟΥ 254


## ΠΟΛΕΟΔΟΜΙΑ

### ΔΙΑΤΑΓΜΑΤΑ


Περὶ ἀναστολῆς τῶν οἰκοδομικῶν ἐργασιῶν εἰς τὴν ἐντὸς καὶ ἐκτὸς τοῦ ἐγκεκριμένου ρυμοτομικοῦ σχεδίου περιοχὴν τοῦ Δήμου Λεωνιδίου (Κυνουρίας), ὡς καὶ τὴν παραλίαν Λεωνιδίου...... ... ... ... ... ... ... .. 1

Περὶ παρατάσεως τῆς ἀναστολῆς τῶν οἰκοδομικῶν ἐργασιῶν εἰς περιοχὴν τῆς Κοινότητος Σκάλας Ὠρωποῦ. .. 2

ΔΙΟΡΘΩΣΕΙΣ ΗΜΑΡΤΗΜΕΝΩΝ

Διόρθωσις ἡμαρτημένων εἰς τὴν ὑπ' ἀριθ. ΕΣ. 7313/3.8. 1976 ἀπόφασιν τοῦ Νομάρχου Εὐρυτανίας... .. .... 3


## ΠΟΛΕΟΔΟΜΙΑ

### ΔΙΑΤΑΓΜΑΤΑ

(1)

Περὶ ἀναστολῆς τῶν οἰκοδομικῶν ἐργασιῶν εἰς τὴν ἐντὸς καὶ ἐκτὸς τοῦ ἐγκεκριμένου ρυμοτομικοῦ σχεδίου περιοχὴν τοῦ Δήμου Λεωνιδίου (Κυνουρίας)' ὡς καὶ τὴν παραλίαν Λεωνιδίου.

### Ο ΠΡΟΕΔΡΟΣ ΤΗΣ ΕΛΛΗΝΙΚΗΣ ΔΗΜΟΚΡΑΤΙΑΣ

Ἔχοντες ὑπ' ὄψει τὰς διατάξεις τοῦ ἀπὸ 17 Ἰουλίου 1923 Ν. Δ/τος «περὶ σχεδίων πόλεων κλπ.», ὡς μεταγενεστέρως ἐτροποποιήθησαν καὶ συνεπληρώθησαν καὶ εἰδικώτερον τῶν ἄρθρων 8 καὶ 85Α αὐτοῦ, καὶ τοῦ ἀπὸ 6.4.1971 Β. Δ/τος «περὶ συμπληρώσεως τῆς παρ. 7 τοῦ ἄρθρου 19 τοῦ ἀπὸ 3.4. 1929 Ν. Δ/τος «περὶ Γενικοῦ Οἰκοδομικοῦ Κανονισμοῦ τοῦ Κράτους» (ΦΕΚ 81/Δ') ὡς τοῦτο διετηρήθη ἐν ἰσχύι διὰ τοῦ ἄρθρου 128 τοῦ Ν. Δ/τος 8/1973 «περὶ Γ.Ο.Κ.» καὶ ἰδόντες τὴν ὑπ' ἀριθ. 767/1976 γνωμοδότησιν τοῦ Συμβουλίου Δημοσίων Ἔργων (Τμῆμα Μελετῶν), ὡς καὶ τὴν ὑπ' ἀριθ. 633/1976 γνωμοδότησιν τοῦ Συμβουλίου τῆς Ἐπικρατείας, προτάσει τοῦ Ἡμετέρου ἐπὶ τῶν Δημοσίων Ἔργων Ὑπουργοῦ, ἀπεφασίσαμεν καὶ διατάσσομεν:

Ἄρθρον μόνον.

Ἀπαγορεύονται ἐπὶ ἓν (1) εἰσέτι ἔτος, αἱ δυνάμει τοῦ ἀπὸ 31.1.1976 Π. Δ/τος «περὶ ἀναστολῆς τῶν οἰκοδομικῶν ἐργασιῶν εἰς τὴν ἐντὸς καὶ ἐκτὸς τοῦ ἐγκεκριμένου ρυμοτομικοῦ σχεδίου περιοχήν, τοῦ Δήμου Λεωνιδίου (Κυνουρίας), ὡς καὶ τὴν παραλίαν Λεωνιδίου» (ΦΕΚ 69/Δ') ἀπαγορευθεῖσαι οἰκοδομικαὶ ἐργασίαι καὶ ἡ χορήγησις οἰκοδομικῶν ἀδειῶν εἰς τὴν ἐντὸς καὶ ἐκτὸς τοῦ ἐγκεκριμένου ρυμοτομικοῦ σχεδίου περιοχὴν τοῦ Δήμου Λεωνιδίου (Κυνουρίας) τὴν περικλειομένην διὰ κυανῆς γραμμῆς, ὡς καὶ τὴν παραλίαν Λεωνιδίου τὴν περικλειομένην διὰ κυανῆς γραμμῆς καὶ τῆς θαλάσσης, ὡς αἱ περιοχαὶ αὗται ἐμφαίνονται εἰς τά, ὑπὸ τοῦ Προϊσταμένου τῆς Ὑπηρεσίας Οἰκισμοῦ, τεθεωρημένα διὰ τῆς ὑπ' ἀριθ. Ε. 30152/1976 πράξεως αὐτοῦ ἓξ (6) ὑπὸ κλίμακα 1: 1000 καὶ δύο (2) ὑπὸ κλίμακα 1: 2000 σχετικὰ πρωτότυπα διαγράμματα, ὧντινων συνοπτικὰ ἀντίτυπα δημοσιεύονται μετὰ τοῦ παρόντος.

Εἰς τὸν αὐτὸν ἐπὶ τῶν Δημοσίων Ἔργων Ὑπουργόν, ἀνατίθεμεν τὴν δημοσίευσιν καὶ ἐκτέλεσιν τοῦ παρόντος Διατάγματος.


Ἐν Ἀθήναις τῇ 24 Αὐγούστου 1976

Ο ΠΡΟΕΔΡΟΣ ΤΗΣ ΔΗΜΟΚΡΑΤΙΑΣ
**ΚΩΝΣΤΑΝΤΙΝΟΣ Δ. ΤΣΑΤΣΟΣ**

Ο ΥΠΟΥΡΓΟΣ ΔΗΜΟΣΙΩΝ ΕΡΓΩΝ
**ΧΡΙΣΤΟΦΟΡΟΣ ΣΤΡΑΤΟΣ**

φυλ. 1.


Λεωνίδιου (Κυνουρίας)
1: 1000

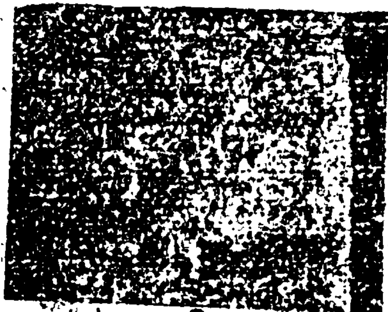


Λεωνιδίου (Κυνουρίας)

23 Αὐγούστου

Λεωνίδιον (Κυνουρίας)

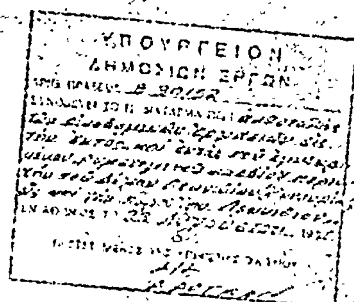
ΥΠΟΥΡΓΕΙΟΝ
ΔΗΜΟΣΙΩΝ ΕΡΓΩΝ

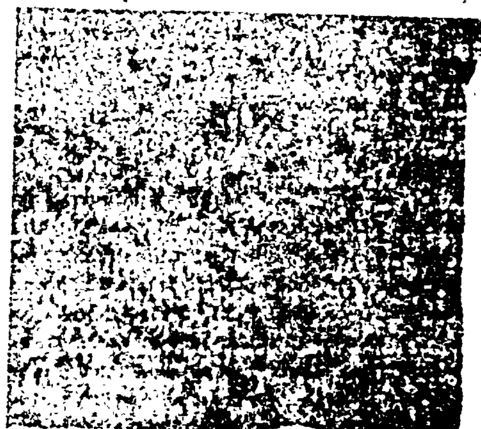


Φύλ. 3.

Λεωνιδίου (Κυνουρίας)
1:1000

Αναστολή

Ε 30152
... οικοδομικών εργασιών ...
... Λεωνιδίου (Κυνουρίας)
... Λεωνιδίου
... 23 Αυγούστου ...76

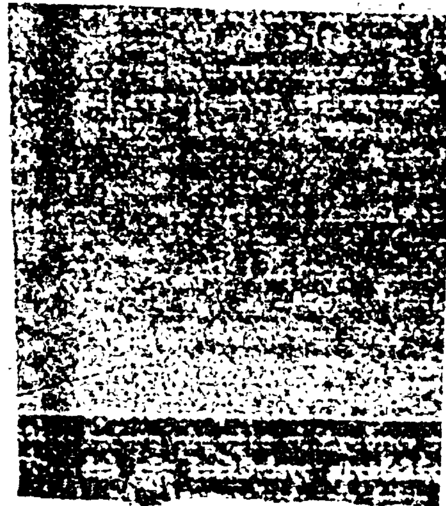



Φυλ. 3.


Λεωνιδίου (Κυνουρίας)
1:1000

ΥΠΟΥΡΓΕΙΟΝ
ΔΗΜΟΣΙΩΝ ΕΡΓΩΝ


Ἀνατολή

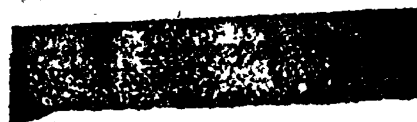

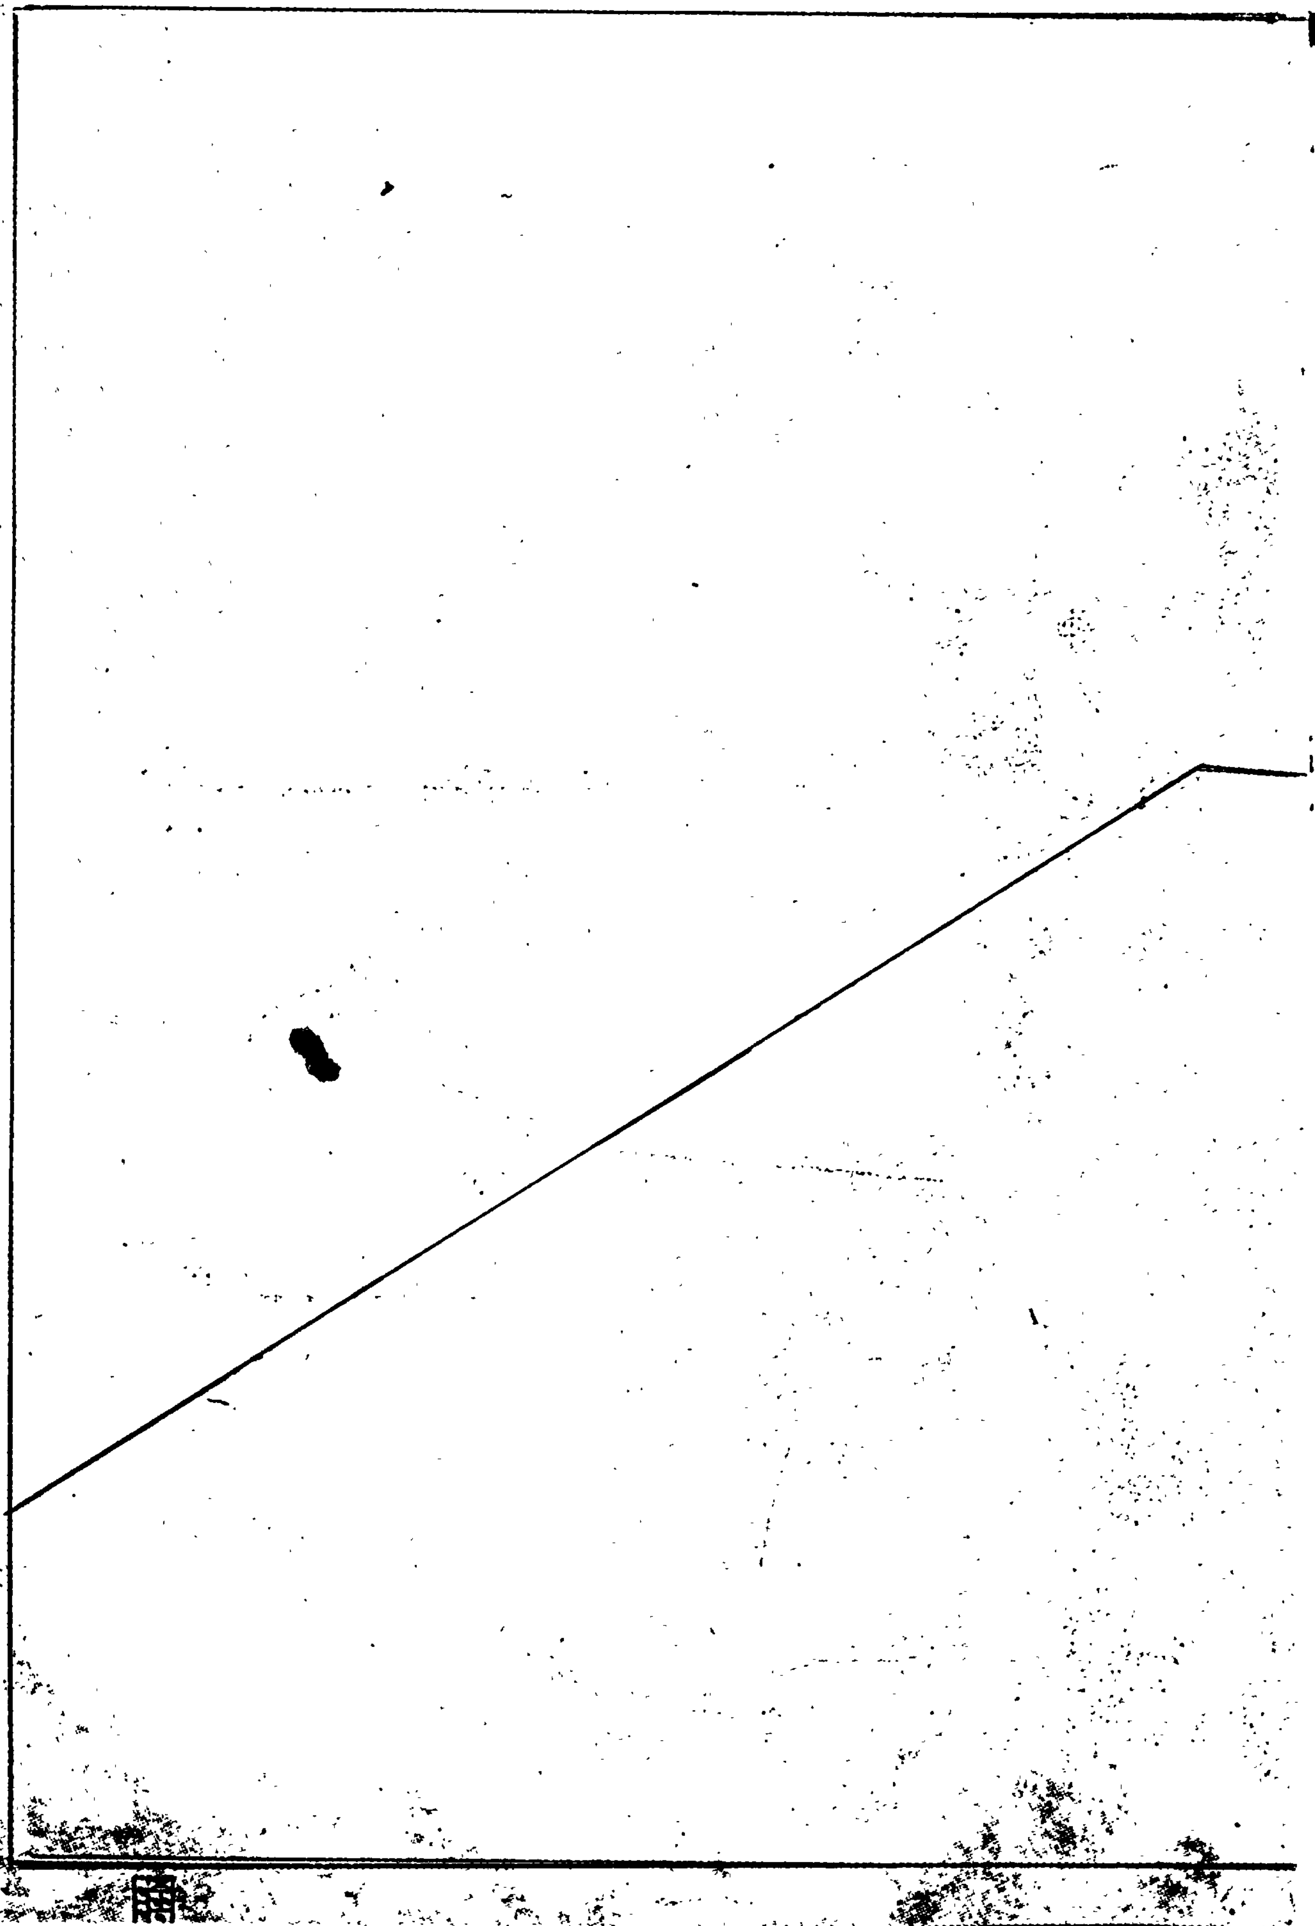


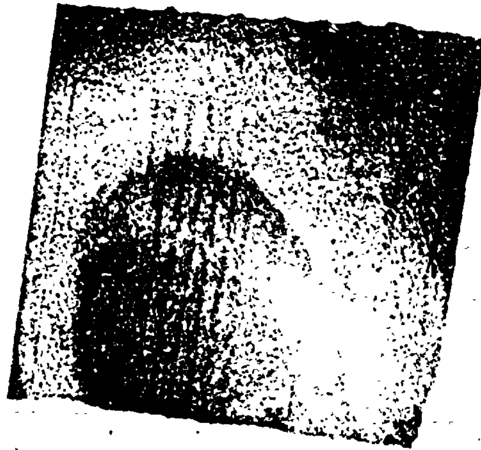

1

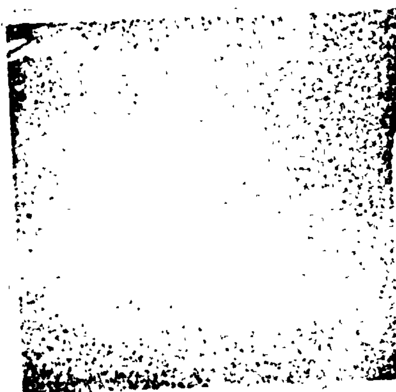

Ε 30132

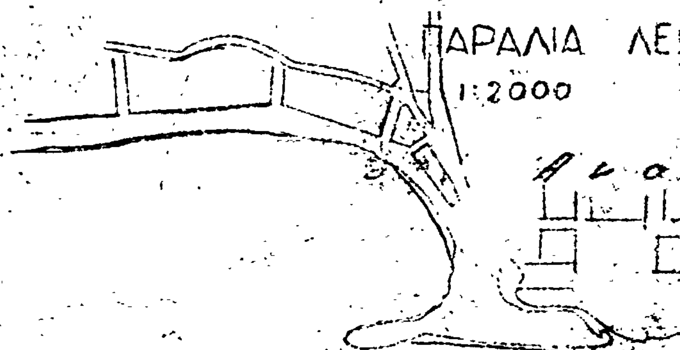





ΝΙΔΙΟΥ



Λεωνίδιον (Αρκαδίας)

2 Παραλία Λεωνιδίου 1:2000

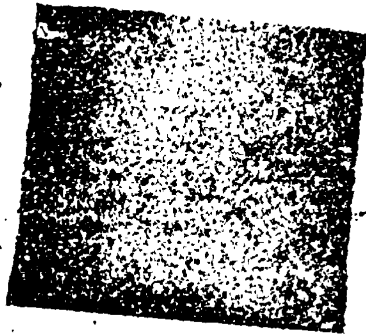

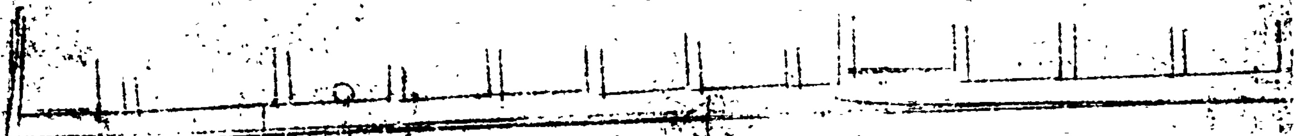




ΛΕΩΝΙΔΙΟΝ (ΚΥΝΟΥΡΙΑΣ) 1:1000

ΥΠΟ... ...ΕΙΟΝ
...ΕΡΓΩΝ
Ε.30152
...ρυμοτομικού σχεδίου...
...του Δήμου Λεωνιδίου
(Κυνουρίας)...

...ΚΟΙΝ. ΠΡΟΝΟΙΑΣ

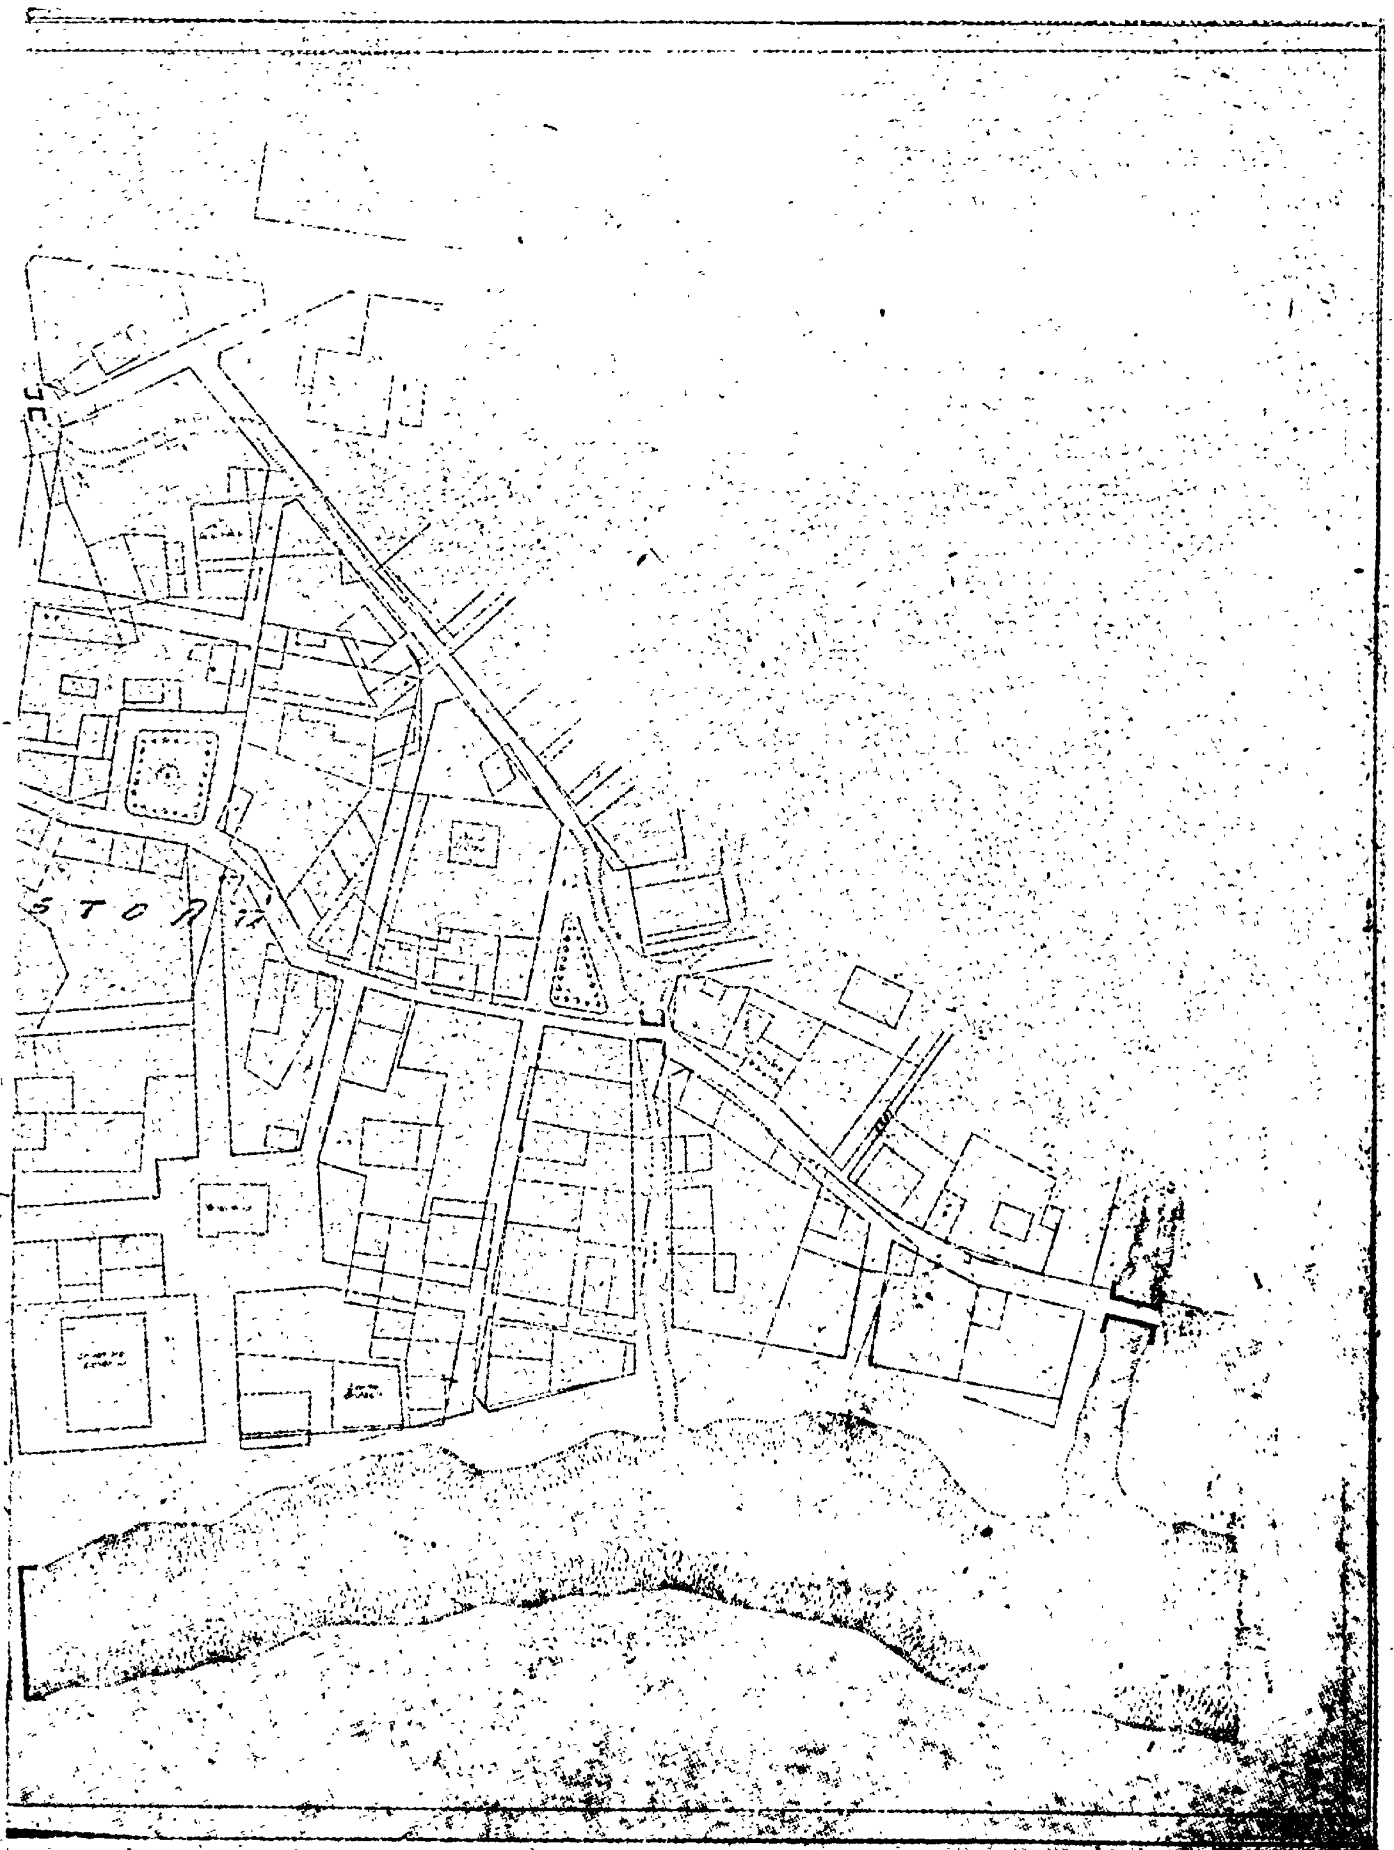

(2)

Περὶ παρατάσεως τῆς ἀναστολῆς τῶν οἰκοδομικῶν ἐργασιῶν εἰς περιοχὴν τῆς Κοινότητος Σκάλας Ὠρωποῦ.

**Ο ΠΡΟΕΔΡΟΣ ΤΗΣ ΕΛΛΗΝΙΚΗΣ ΔΗΜΟΚΡΑΤΙΑΣ**

Ἔχοντες ὑπ' ὄψει τὰς διατάξεις τοῦ ἀπὸ 17 Ἰουλίου 1923 Ν. Δ/τος «περὶ σχεδίων πόλεων κλπ.», ὡς μεταγενεστέρως ἐτροποποιήθησαν καὶ συνεπληρώθησαν καὶ εἰδικώτερον τῶν ἄρθρων 8 καὶ 85Α αὐτοῦ, καὶ τοῦ ἀπὸ 6.4.1971 Β. Δ/τος «περὶ συμπληρώσεως τῆς παραγράφου 7 τοῦ ἄρθρου 19 τοῦ ἀπὸ 3.4.1929 Ν. Δ/τος «περὶ Γενικοῦ Οἰκοδομικοῦ Κανονισμοῦ τοῦ Κράτους» (ΦΕΚ 81Δ) ὡς τοῦτο διετηρήθη ἐν ἰσχύϊ διὰ τοῦ ἄρθρου 128 τοῦ Ν. Δ/τος 8/1973 «περὶ Γ.Ο.Κ.» καὶ ἰδόντες τὴν ὑπ' ἀριθ. 615/1976 γνωμοδότησιν τοῦ Συμβουλίου Δημοσίων Ἔργων (Τμῆμα Μελετῶν), ὡς καὶ τὴν ὑπ' ἀριθ. 567/1976 γνωμοδότησιν τοῦ Συμβουλίου τῆς Ἐπικρατείας, προτάσει τοῦ Ἡμετέρου ἐπὶ τῶν Δημοσίων Ἔργων Ὑπουργοῦ, ἀπεφασίσαμεν καὶ διατάσσομεν:

Ἄρθρον μόνον.

Παρατείνεται ἐπὶ ἓν εἰσέτι ἔτος ἡ ἀναστολὴ τῶν οἰκοδομικῶν ἐργασιῶν, ἀπὸ τῆς λήξεως τῆς διὰ τοῦ ἀπὸ 5.8.1975 Δ/τος «περὶ ἀναστολῆς τῶν οἰκοδομικῶν ἐργασιῶν εἰς τὴν περιοχὴν τῆς Κοινότητος Σκάλας Ὠρωποῦ» (ΦΕΚ 177/Δ) ἐπιβληθείσης ἐτησίας ἀναστολῆς, εἰς τὴν περιοχὴν τῆς Κοινότητος Σκάλας Ὠρωποῦ τὴν ἐνταχθεῖσαν εἰς τὸ ἐγκεκριμένον ρυμοτομικὸν σχέδιον δυνάμει τῶν ὑπ' ἀριθ. 35915, 34679, 26817, 18670, 12354, 14245/70, 365/70/2.8.71 ἀποφάσεων τοῦ Νομάρχου Ἀττικῆς «περὶ ἐπεκτάσεως τοῦ ρυμοτομικοῦ σχεδίου Σκάλας Ὠρωποῦ κλπ.» (ΦΕΚ 211/Δ), ὡς αὕτη ἐμφαίνεται περικλειομένη διὰ κυανῆς γραμμῆς εἰς τὸ ὑπὸ τοῦ Προϊσταμένου τῆς Ὑπηρεσίας Οἰκισμοῦ τεθεωρημένον διὰ τῆς ὑπ' ἀριθ. Ε 28491/1976 πράξεως αὐτοῦ, σχετικὸν πρωτότυπον διάγραμμα ὑπὸ κλίμακα 1:2000, οὗτινος συνοπτικὸν ἀντίτυπον δημοσιεύεται μετὰ τοῦ παρόντος.


Εἰς τὸν αὐτὸν ἐπὶ τῶν Δημοσίων Ἔργων Ὑπουργόν, ἀνατίθεμεν τὴν δημοσίευσιν καὶ ἐκτέλεσιν τοῦ παρόντος Διατάγματος.


Ἐν Ἀθήναις τῇ 27 Αὐγούστου 1976


Ο ΠΡΟΕΔΡΟΣ ΤΗΣ ΔΗΜΟΚΡΑΤΙΑΣ
**ΚΩΝΣΤΑΝΤΙΝΟΣ Δ. ΤΣΑΤΣΟΣ**

Ο ΥΠΟΥΡΓΟΣ ΔΗΜΟΣΙΩΝ ΕΡΓΩΝ
**ΧΡΙΣΤΟΦΟΡΟΣ ΣΤΡΑΤΟΣ**


ΕΠΕΚΤΑΣΙΣ
ΣΚΑΛ
ΚΑΤ
ΧΩΡΟΣ ΑΘΛΗΤΙΚΩΝ ΕΓΚΑΤΑΣΤΑΣΕΩΝ
ΠΑΙΔΙΚΗ ΧΑΡΑ

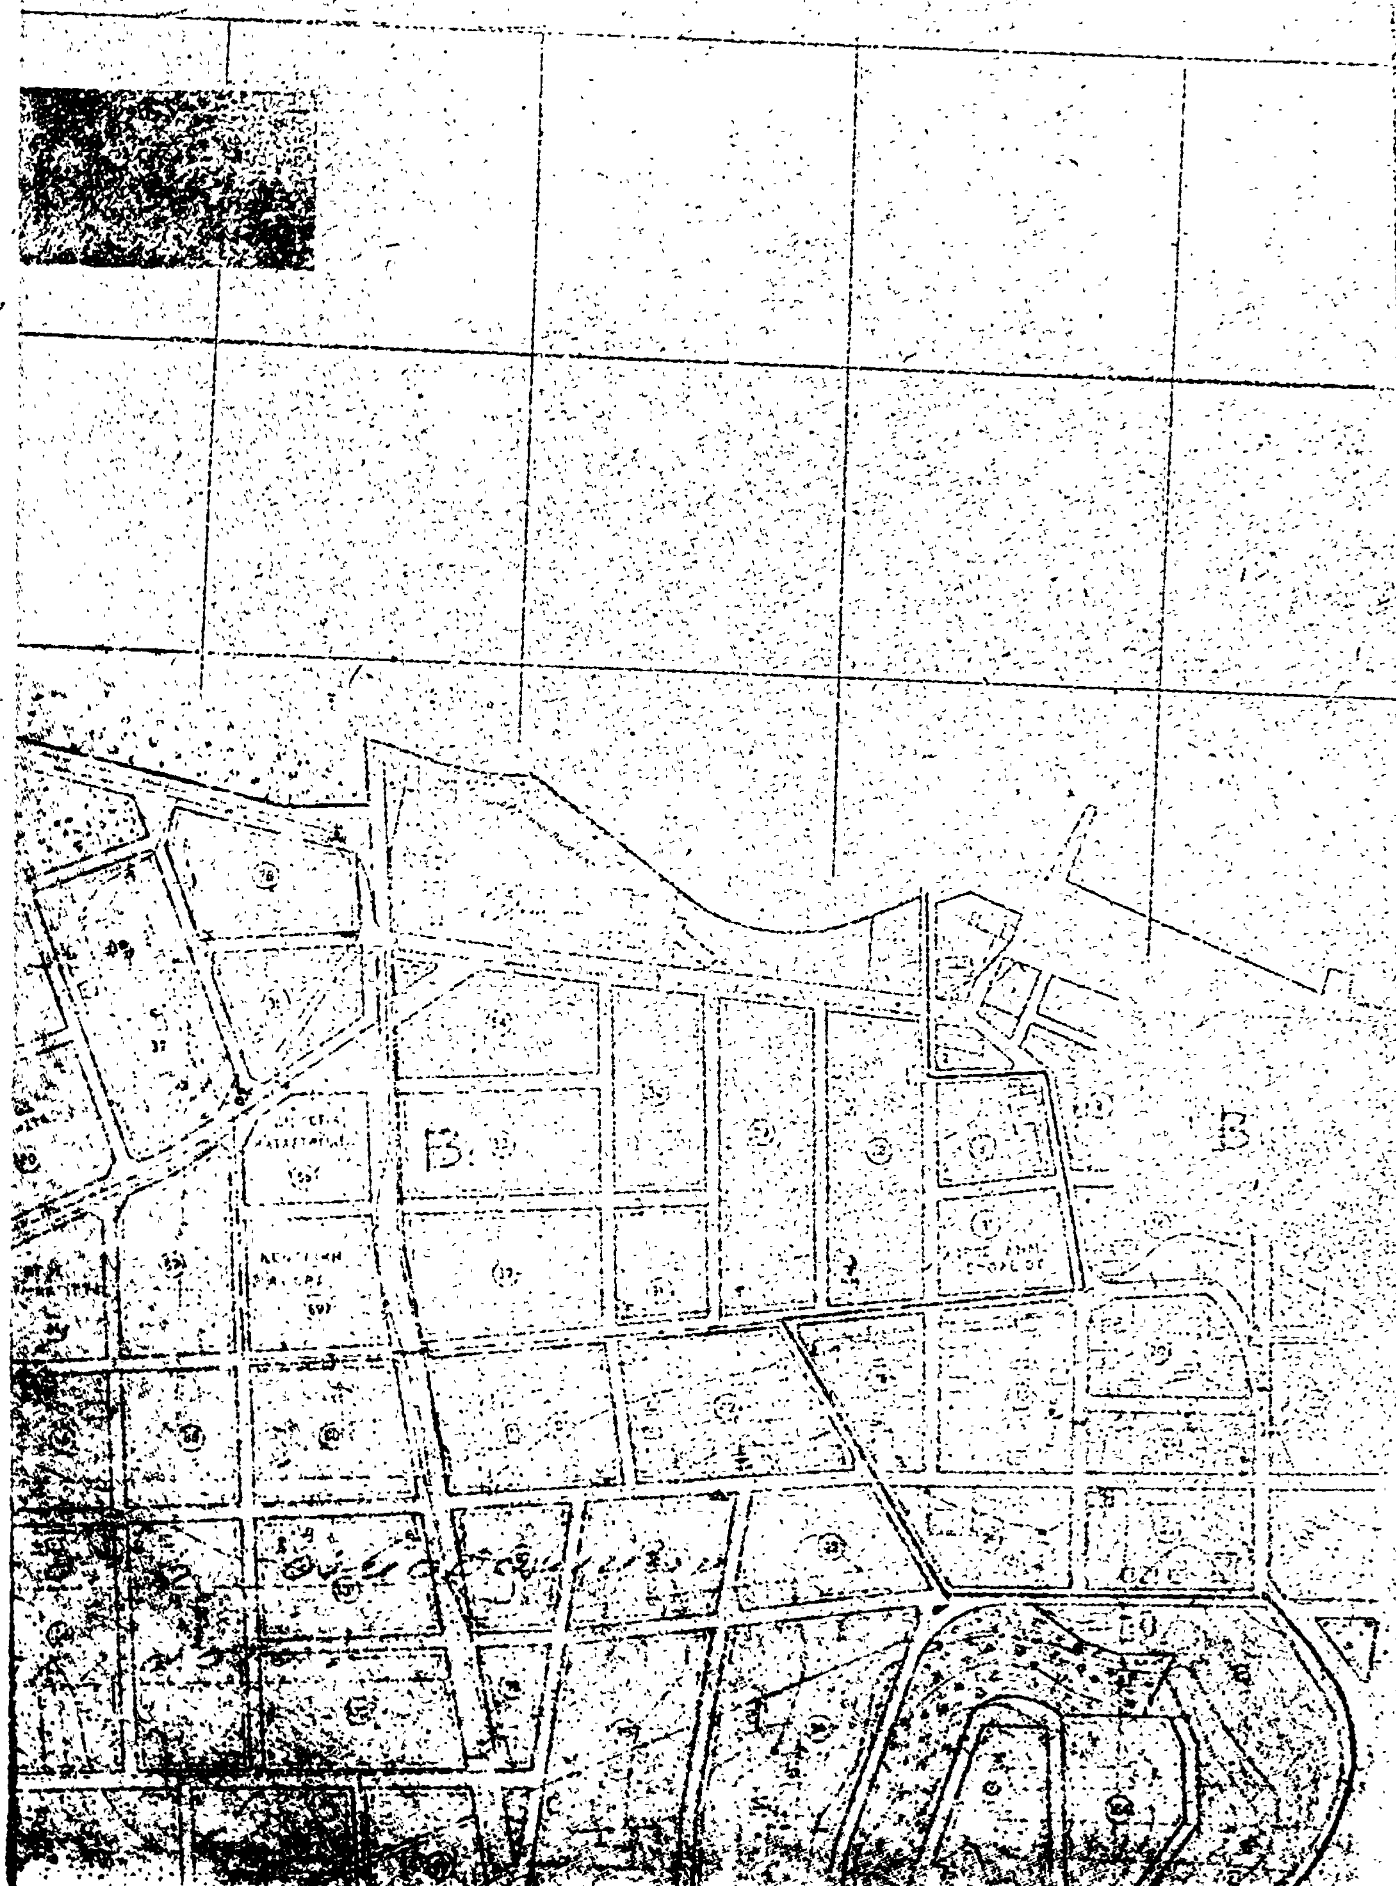
ΧΕΔΙΟΥ ΚΟΙΝΟΤΗΤΟΣ
Σ ΩΡΩΠΟΥ
1:2000
Β
Β

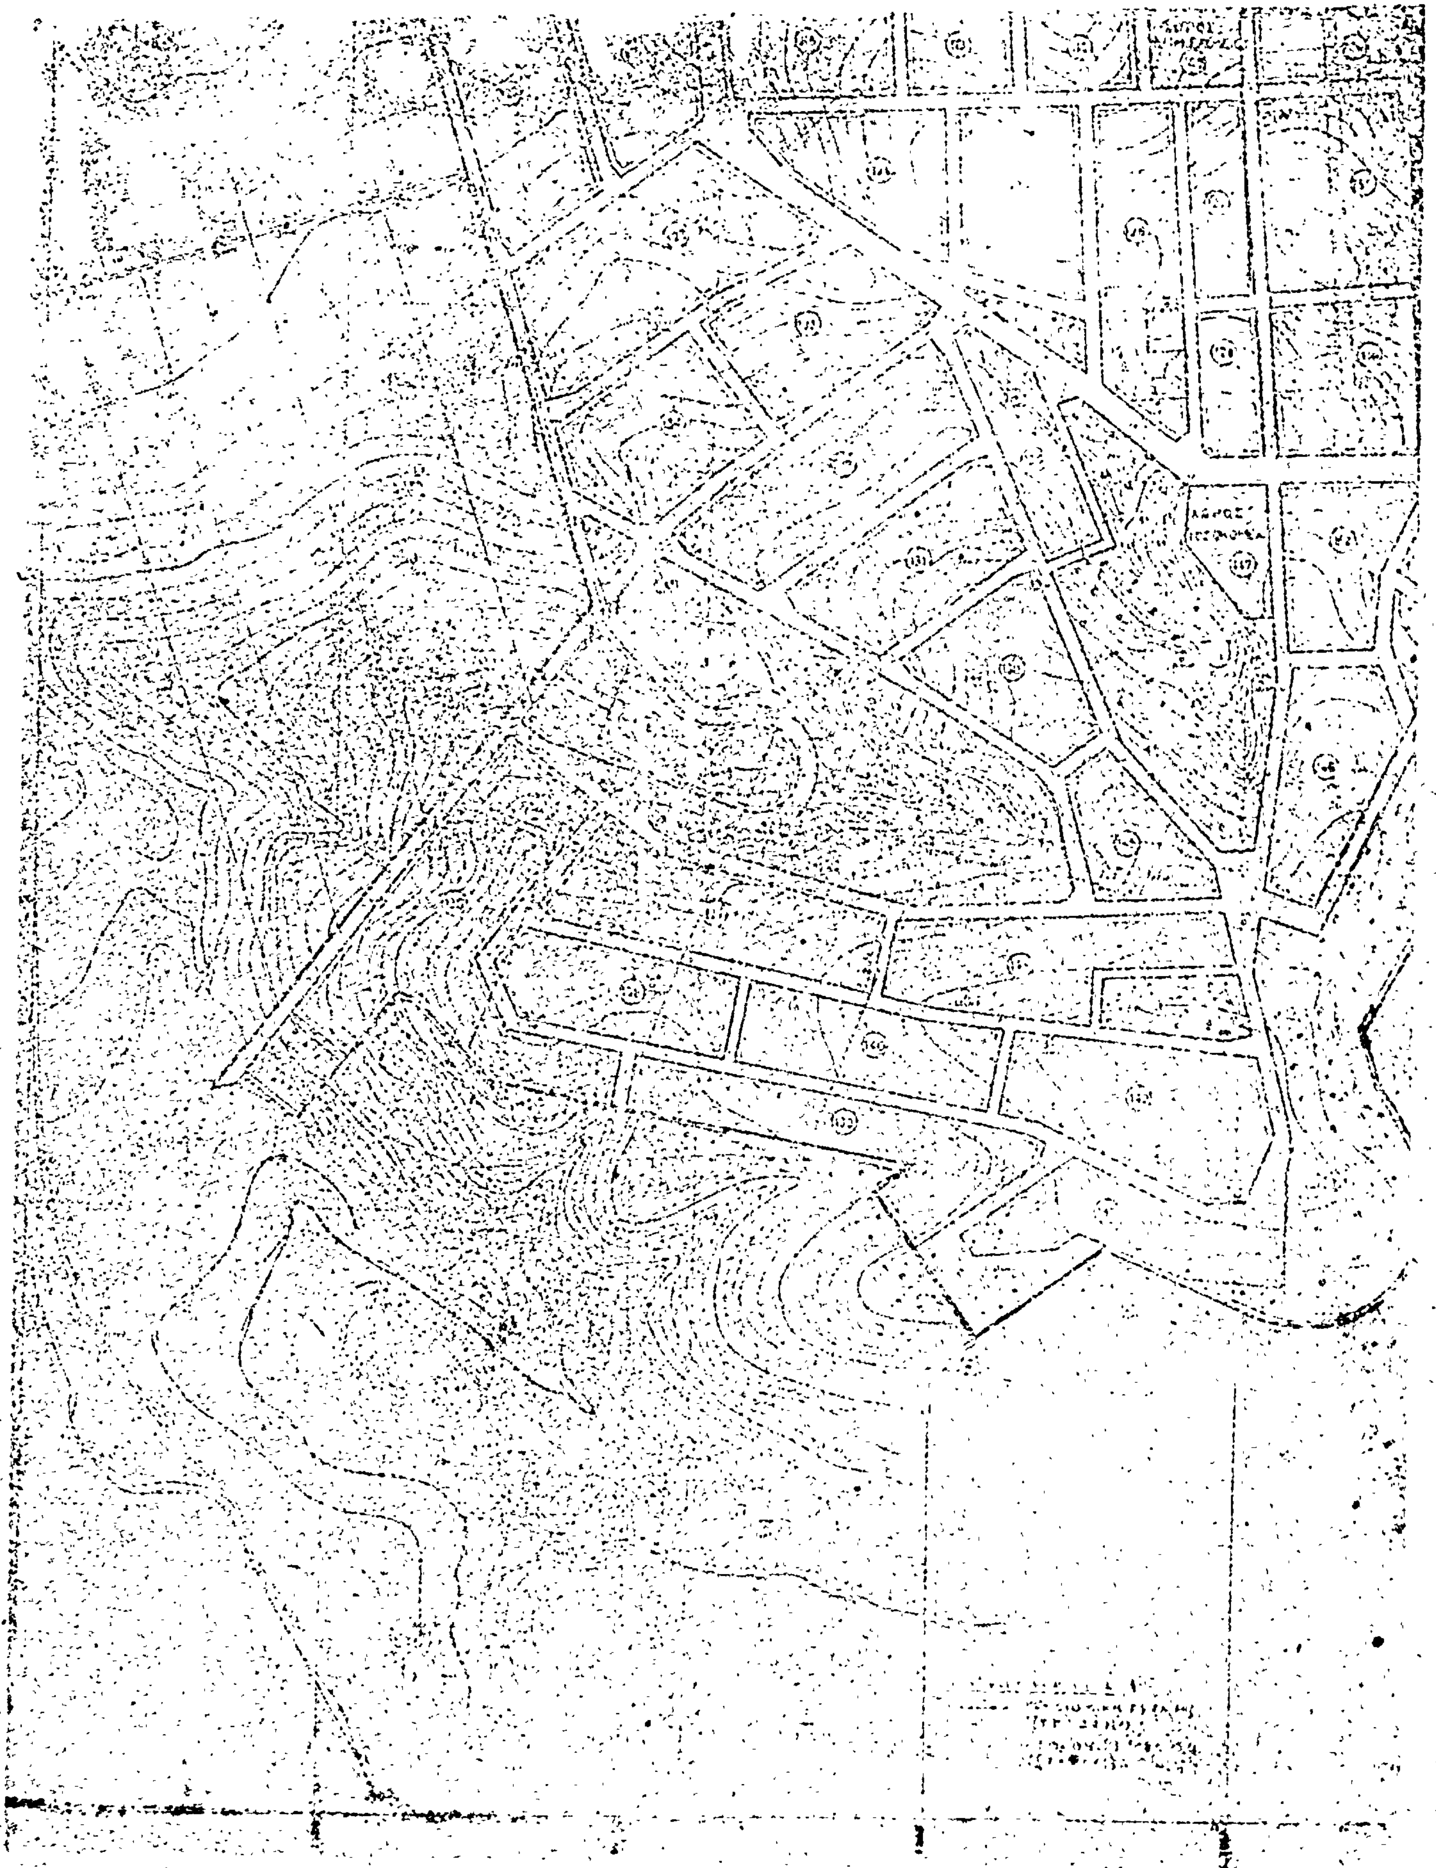

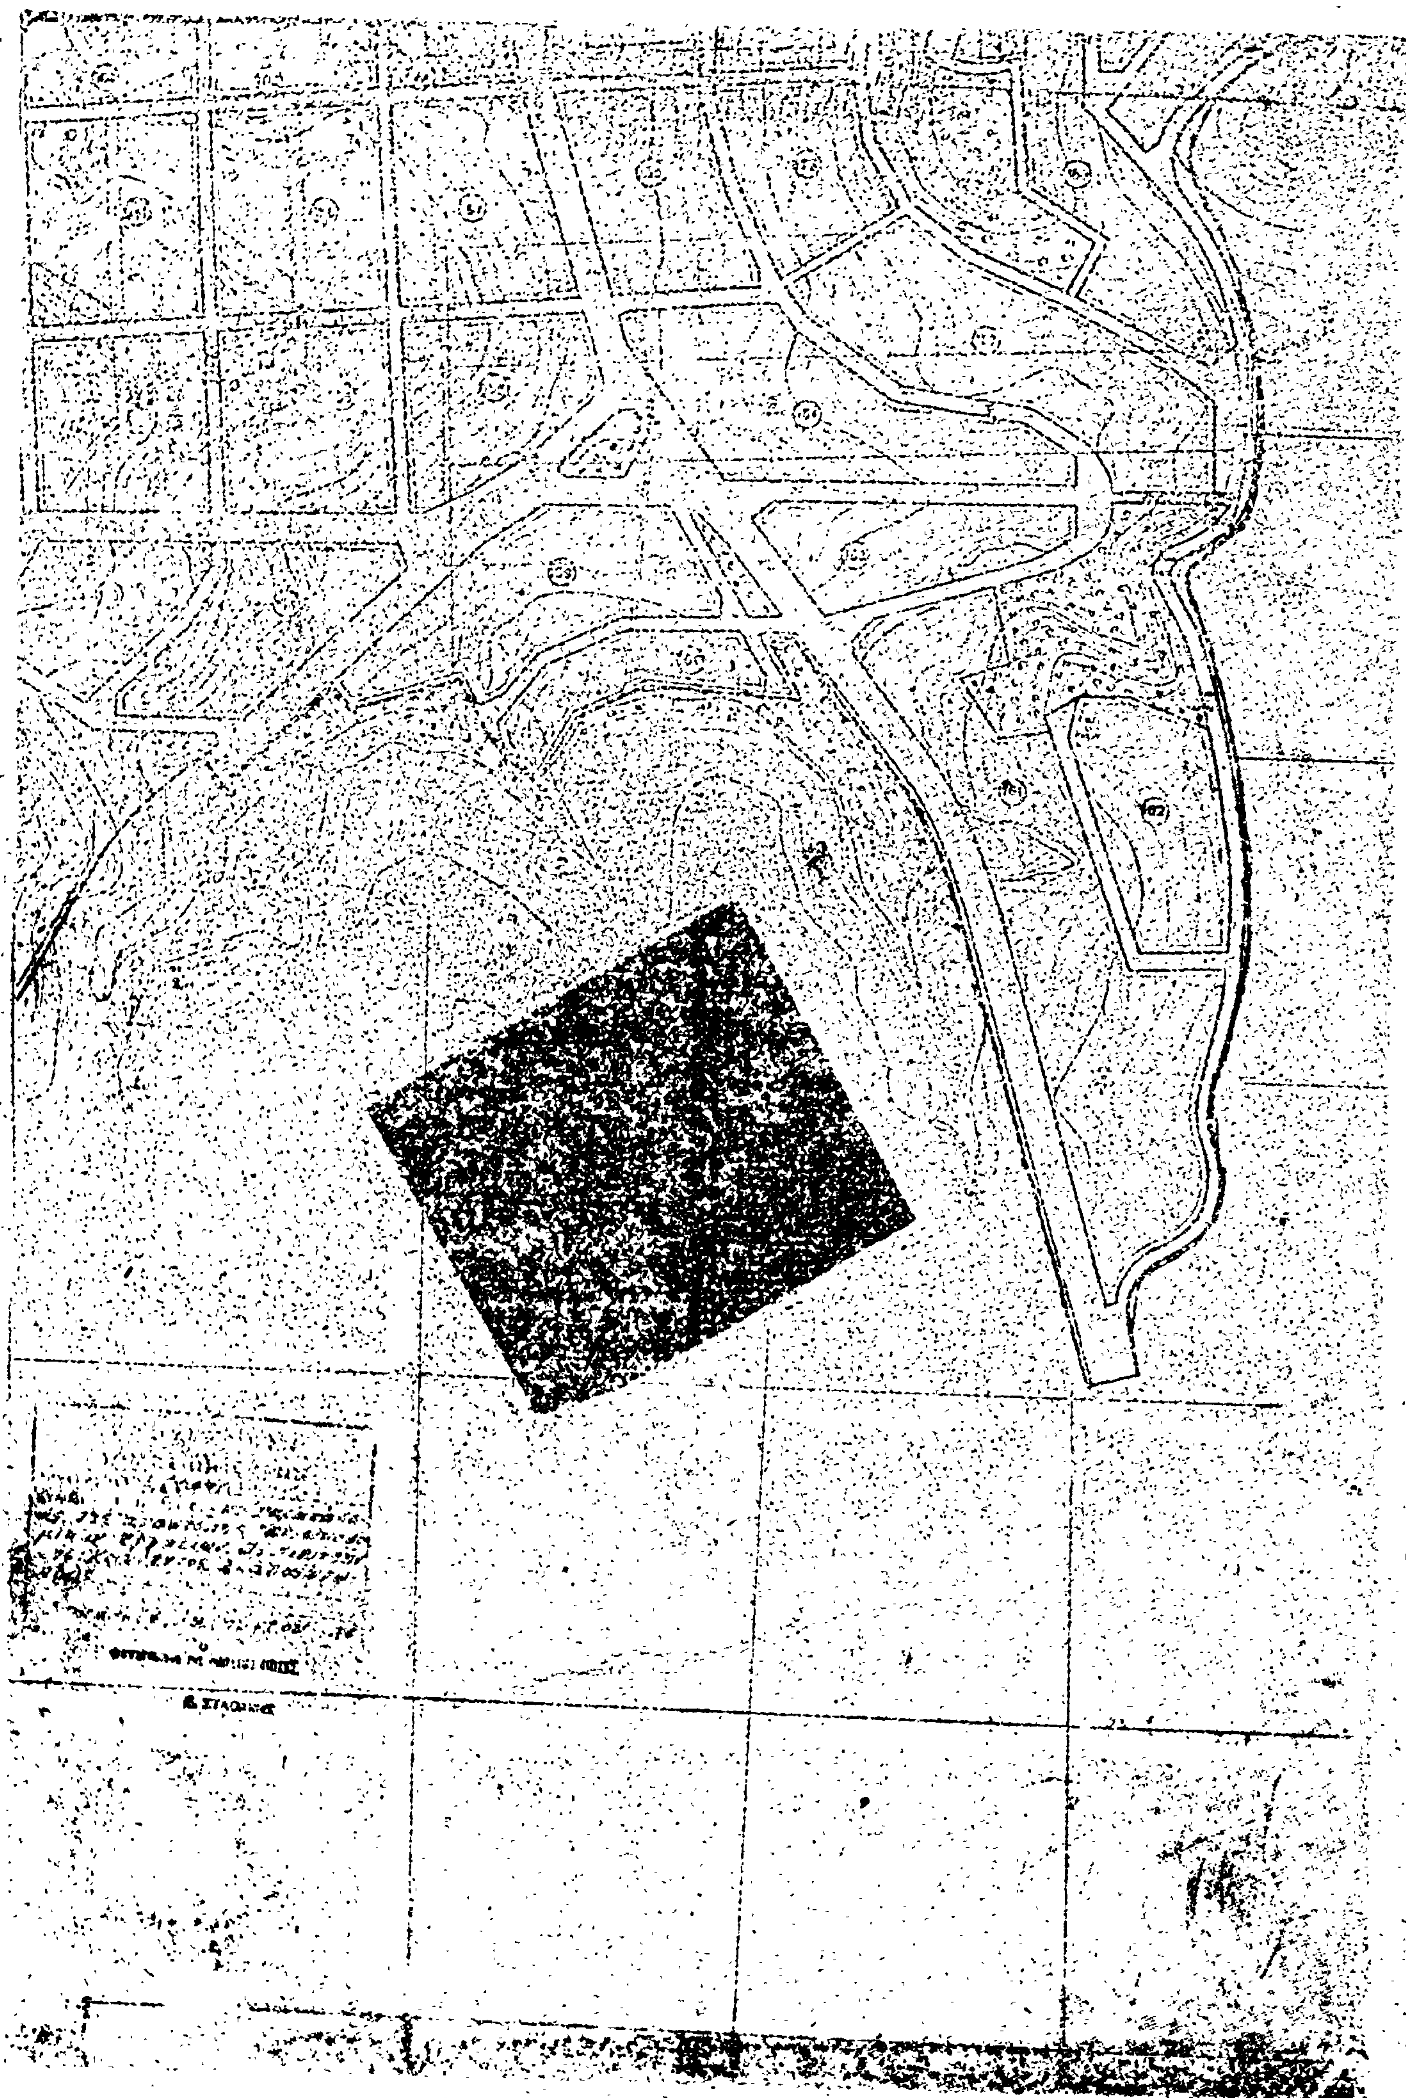

(3)

**ΔΙΟΡΘΩΣΕΙΣ ΗΜΑΡΤΗΜΕΝΩΝ**

Εἰς τὴν ὑπ' ἀριθ. ΕΣ. 7313/3.8.1976 ἀπόφασιν τοῦ Νομάρχου Εὐρυτανίας «περὶ ἀναγκαστικῆς ἀπαλλοτριώσεως τμήματος ἀγροῦ τῆς Κοινότητος Προυσοῦ», τὴν δημοσιευθεῖσαν εἰς τὸ ὑπ' ἀριθ. 251 ΦΕΚ (τ. Δ'), τῆς 26.8.1976, ἐπιφέρεται ἡ ἀκόλουθος διόρθωσις ἡμαρτημένων:

Ἐν σελίδι 2109, στήλη α', στίχῳ 8ῳ, ἐκ τῶν κάτω, τὸ ἐσφαλμένως δημοσιευθὲν ποσὸν τῶν δρχ. δέκα χιλιάδων διακοσίων (10.200), διορθοῦται εἰς τὸ ὀρθὸν «δρχ. εἴκοσι χιλιάδων τριακοσίων ὀγδοήκοντα (20.380)».

(Ἐκ τῆς Νομαρχίας Εὐρυτανίας)

# Η ΥΠΗΡΕΣΙΑ ΤΟΥ ΕΘΝΙΚΟΥ ΤΥΠΟΓΡΑΦΕΙΟΥ

## ΓΝΩΣΤΟΠΟΙΕΙ ΟΤΙ:

'Η ἐτησία συνδρομὴ τῆς 'Εφημερίδος τῆς Κυβερνήσεως, ἡ τιμὴ τῶν τμηματικῶς πωλουμένων φύλλων αὐτῆς καὶ τὰ τέλη δημοσιεύσεως ἐν τῇ 'Εφημερίδι τῆς Κυβερνήσεως, καθωρίσθησαν ἀπὸ 1ης 'Ιανουαρίου 1974 ὡς κάτωθι:

## Α'. ΕΤΗΣΙΑΙ ΣΥΝΔΡΟΜΑΙ

| | | |
|---|---|---|
| 1. Διὰ τὸ Τεῦχος Α' | Δραχ. | 600 |
| 2. » » » Β' | » | 700 |
| 3. » » » Γ' | » | 500 |
| 4. » » » Δ' | » | 1.000 |
| 5. » » » Πράξεις Νομικῶν Προσώπων Δ.Δ. κ.λ.π. | » | 500 |
| 6. » » » Παράρτημα | » | 300 |
| 7. » » Δελτίον 'Ανωνύμων 'Εταιρειῶν κ.λ.π. | » | 3.000 |
| 8. » » Δελτίον 'Εμπορικῆς καὶ Βιομηχανικῆς 'Ιδιοκτησίας | » | 200 |
| 9. Δι' ἅπαντα τὰ τεύχη, τὸ Παράρτημα καὶ τὰ Δελτία | » | 6.000 |

Οἱ Δῆμοι καὶ αἱ Κοινότητες τοῦ Κράτους καταβάλλουσι τὸ ἥμισυ τῶν ἀνωτέρω συνδρομῶν.

'Υπὲρ τοῦ Ταμείου 'Αλληλοβοηθείας Προσωπικοῦ τοῦ 'Εθνικοῦ Τυπογραφείου (ΤΑΠΕΤ) ἀναλογοῦν τὰ ἑξῆς ποσά:

| | | |
|---|---|---|
| 1. Διὰ τὸ Τεῦχος Α' | Δραχ. | 30 |
| 2 » » » Β' | » | 35 |
| 3. » » » Γ' | » | 25 |
| 4. » » » Δ' | » | 50 |
| 5. » » » Πράξεις Νομικῶν Προσώπων Δημ. Δικαίου κ.λ.π. | » | 25 |
| 6. » » Παράρτημα | » | 15 |
| 7. » » Δελτίον 'Ανωνύμων 'Εταιρειῶν | | 150 |
| 8. » » Δελτίον 'Εμπ. καὶ Βιομ. 'Ιδιοκτησίας | | 10 |
| 9. Δι' ἅπαντα τὰ τεύχη | » | 300 |

## Β'. ΤΙΜΗ ΦΥΛΛΩΝ

'Εκαστον φύλλον, μέχρις 8 σελίδων, τιμᾶται δραχ. 3, ἀπὸ 9 ἕως 40 σελ. δραχ. 8, ἀπὸ 41 ἕως 80 σελ. δραχ. 15, ἀπὸ 81 σελ. καὶ ἄνω ἡ τιμὴ πωλήσεως ἑκάστου φύλλου προσαυξάνεται κατὰ δραχ. 15 ἀνὰ 80 σελίδας.

## Γ'. ΤΕΛΗ ΔΗΜΟΣΙΕΥΣΕΩΝ

**Ι. Εἰς τὸ Δελτίον 'Ανωνύμων 'Εταιρειῶν καὶ 'Εταιρειῶν Περιωρισμένης Εὐθύνης:**

**Α'. Δημοσιεύματα 'Ανωνύμων 'Εταιρειῶν**

| | | |
|---|---|---|
| 1. Τῶν δικαστικῶν πράξεων | Δραχ. | 400 |
| 2. Τῶν καταστατικῶν 'Ανωνύμων 'Εταιρειῶν | » | 10.000 |
| 3. Τῶν τροποποιήσεων τῶν καταστατικῶν τῶν 'Ανωνύμων 'Εταιρειῶν | » | 2.000 |
| 4. Τῶν ἀνακοινώσεων κα προσκλήσεων εἰς γενικὰς συνελεύσεις, τῶν κατὰ τ ἄρθρον 32 τοῦ Ν. 3221/24 γνωστοποιήσεων, τῶν ἀνακοινώσεων τῶν προβλεπομένων ὑπὸ τοῦ ἄρθρου 59 παρ. 3 τοῦ Ν.Δ. 400/70 περὶ 'Αλλοδαπῶν 'Ασφαλιστικῶν 'Εταιρειῶν, ὡς καὶ τῶν ἀποφάσεων τοῦ Διοικητικοῦ Συμβουλίου τοῦ ΕΛΤΑ τῶν ἀφορωσῶν εἰς προσωρινὰς διατάξεις | » | 1.000 |
| 5. Τῶν ἀνακοινώσεων τῶν ὑπὸ διάλυσιν 'Ανωνύμων 'Εταιρειῶν, κατὰ τὸ Β.Δ. 20/5/1939 | » | 200 |
| 6. Τῶν Ἰσολογισμῶν τῶν 'Ανωνύμων 'Εταιρειῶν | » | 4.000 |
| 7. Τῶν συνοπτικῶν μηνιαίων καταστάσεων τῶν Τραπεζικῶν 'Εταιρειῶν | » | 1.000 |
| 8. Τῶν ἀποφάσεων περὶ ἐγκρίσεως τιμολογίων τῶν 'Ασφαλιστικῶν 'Εταιρειῶν | » | 600 |
| 9. Τῶν ὑπουργικῶν ἀποφάσεων περ παροχῆς ἀδείας ἐπεκτάσεως τῶν ἐργασιῶν 'Ασφαλιστικῶν 'Εταιρειῶν, τῶν ἐκθέσεων περιουσιακῶν στοιχείων 'Ανωνύμων 'Εταιρειῶν ἐν γένει, ὡς καὶ τῶν ἀποφάσεων τοῦ Δ.Σ. τοῦ ΕΛΤΑ δι' ὧν ἐγκρίνονται καὶ δημοσιεύονται οἱ κανονισμοὶ αὐτοῦ | » | 4.000 |
| 10. Τῶν ἀποφάσεων περὶ παροχῆς πληρεξουσιότητος πρὸς ἀντιπροσώπευσιν ἐν 'Ελλάδι ἀλλοδαπῶν 'Εταιρειῶν, ὡς καὶ τῶν ἀποφάσεων περὶ μεταβιβάσεως τοῦ χαρτοφυλακίου 'Ασφαλιστικῶν 'Εταιρειῶν κατὰ τὸ ἄρθρον 59 παρ. 1 τοῦ Ν.Δ. 400/70 | » | 2.000 |
| 11. Τῶν ἀποφάσεων περὶ συγχωνεύσεως 'Ανωνύμων 'Εταιρειῶν | » | 10.000 |
| 12. Τῶν ἀποφάσεων τῆς 'Επιτροπῆς τοῦ Χρηματιστηρίου περὶ εἰσαγωγῆς χρεωγράφων εἰς τὸ Χρηματιστήριον πρὸς διαπραγμάτευσιν, συμφώνως πρὸς τὰς διατάξεις τοῦ ἄρθρου 2 παρ. 3 Α.Ν. 148/67 | Δραχ. | 1.000 |
| 13. Τῶν ἀποφάσεων τῆς 'Επιτροπῆς κεφαλαιαγορᾶς περὶ διαγραφῆς χρεωγράφων ἐκ τοῦ Χρηματιστηρίου, συμφώνως πρὸς τὰς διατάξεις τοῦ ἄρθρου 2 παρ. 4 Α.Ν. 148/1967 | » | 1.000 |

**Β'. Δημοσιεύματα 'Εταιρειῶν Περιωρισμένης Εὐθύνης**

| | | |
|---|---|---|
| 1. Τῶν καταστατικῶν | Δραχ. | 1.000 |
| 2. Τῶν τροποποιήσεων τῶν καταστατικῶν | » | 400 |
| 3. Τῶν ἀνακοινώσεων καὶ προσκλήσεων | » | 200 |
| 4. Τῶν Ἰσολογισμῶν | » | 1.000 |
| 5. Τῶν ἐκθέσεων ἐκτιμήσεως περιουσιακῶν στοιχείων | » | .000 |

**Γ'. Δημοσιεύματα 'Αλληλασφαλιστικῶν Συνεταιρισμῶν – 'Αλληλασφαλιστικῶν Ταμείων καὶ Φιλανθρωπικῶν Σωματείων**

| | | |
|---|---|---|
| 1. Τῶν ὑπουργικῶν ἀποφάσεων περὶ χορηγήσεως ἀδείας λειτουργίας 'Αλληλασφαλιστικῶν Συνεταιρισμῶν – 'Αλληλασφαλιστικῶν Ταμείων | » | .000 |
| 2. Τῶν Ἰσολογισμῶν τῶν ὡς ἄνω Συνεταιρισμῶν, Ταμείων καὶ Σωματείων | » | .000 |

**ΙΙ Εἰς τὸ Τέταρτον τεῦχος, τῶν δικαστικῶν πράξεων, προσκλήσεων καὶ λοιπῶν δημοσιεύσεων** » 400

Τὸ ὑπὲρ τοῦ Ταμείου 'Αλληλοβοηθείας Προσωπικοῦ 'Εθνικοῦ Τυπογραφείου (ΤΑΠΕΤ) καταβλητέον ποσοστὸν ἐπὶ τῶν τελῶν δημοσιεύσεων ἐν τῷ Δελτίῳ 'Ανωνύμων 'Εταιρειῶν καὶ 'Εταιρειῶν Περιωρισμένης Εὐθύνης ἐν γένει ὡρίσθη εἰς 5%.

## Δ'. ΚΑΤΑΒΟΛΗ ΣΥΝΔΡΟΜΩΝ – ΤΕΛΩΝ ΔΗΜΟΣΙΕΥΣΕΩΝ ΚΑΙ ΠΟΣΟΣΤΩΝ Τ.Α.Π.Ε.Τ.

1. Αἱ συνδρομαὶ τοῦ ἐσωτερικοῦ καὶ τὰ τέλη δημοσιεύσεων προκαταβάλλονται εἰς τὰ Δημόσια Ταμεῖα ἔναντι ἀποδεικτικοῦ εἰσπράξεως, ὅπερ, μερίμνῃ τοῦ ἐνδιαφερομένου, ἀποστέλλεται εἰς τὴν 'Υπηρεσίαν τοῦ 'Εθνικοῦ Τυπογραφείου.

2. Αἱ συνδρομαὶ τοῦ ἐξωτερικοῦ δύνανται ν' ἀποστέλλωνται καὶ εἰς ἀνάλογον συνάλλαγμα δι' ἐπιταγῆς ἐπ' ὀνόματι τοῦ Διευθυντοῦ τοῦ 'Εθνικοῦ Τυπογραφείου.

3. 'Η καταβολὴ τοῦ ὑπὲρ τοῦ Τ.Α.Π.Ε.Τ ποσοστοῦ ἐπὶ τῶν ἀνωτέρω συνδρομῶν καὶ τελῶν δημοσιεύσεων ἐνεργεῖται ἐν 'Αθήναις μὲν εἰς τὸ Ταμεῖον τοῦ ΤΑΠΕΤ (Κατάστημα 'Εθνικοῦ Τυπογραφείου), ἐν ταῖς λοιπαῖς δὲ πόλεσι τοῦ Κράτους εἰς τὰ Δημόσια Ταμεῖα, ὅπερ ἀποδίδεται εἰς τὸ ΤΑΠΕΤ, συμφώνως πρὸς τὰ ὁριζόμενα διὰ τῶν ὑπ' ἀριθ. 192378/3639 τοῦ ἔτους 1947 (RONEO 185) καὶ 178048/5321/31.7.65 (RONEO 139) ἐγκυκλίων διαταγῶν τοῦ Γενικοῦ Λογιστηρίου τοῦ Κράτους. 'Επὶ συνδρομῶν ἐξωτερικοῦ ἀποστελλομένων δι' ἐπιταγῶν, συναποστέλλεται διὰ τῶν ἐπιταγῶν καὶ τὸ ὑπὲρ τοῦ ΤΑΠΕΤ ποσοστόν.

Ο ΓΕΝΙΚΟΣ ΔΙΕΥΘΥΝΤΗΣ

ΣΕΡΑΦΕΙΜ ΤΡΙΑΝΤΑΦΥΛΛΟΥ

ΕΚ ΤΟΥ ΕΘΝΙΚΟΥ ΤΥΠΟΓΡΑΦΕΙΟΥ